


СХЕМА

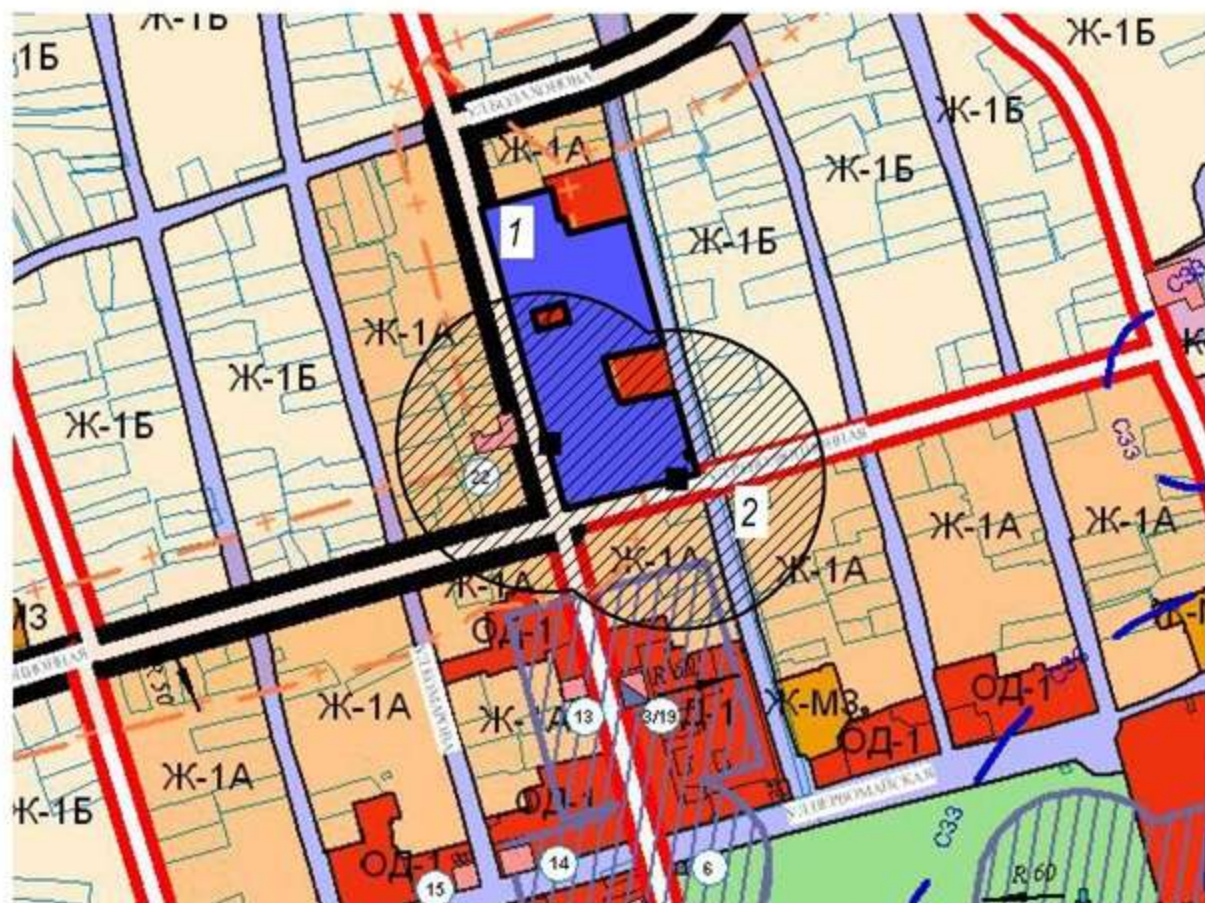

границ прилегающей территории, на которой не допускается розничная продажа
алкогольной продукции на территории Отраденского сельского поселения Краснодарского края


Наименование объекта: МБОУ СОШ № 1

Адрес объекта: ст. Отрадная, ул. Красная, 53



Масштаб 1:5000

1.  территория объекта
2.  прилегающая территория


3.  вход на обособленную территорию (R=100м.)

СХЕМА



границ прилегающей территории, на которой не допускается розничная продажа
алкогольной продукции на территории Отраденского сельского поселения Краснодарского края


Наименование объекта: МБОУ СОШ № 9

Адрес объекта: ст. Отрадная, ул. Мира, 9

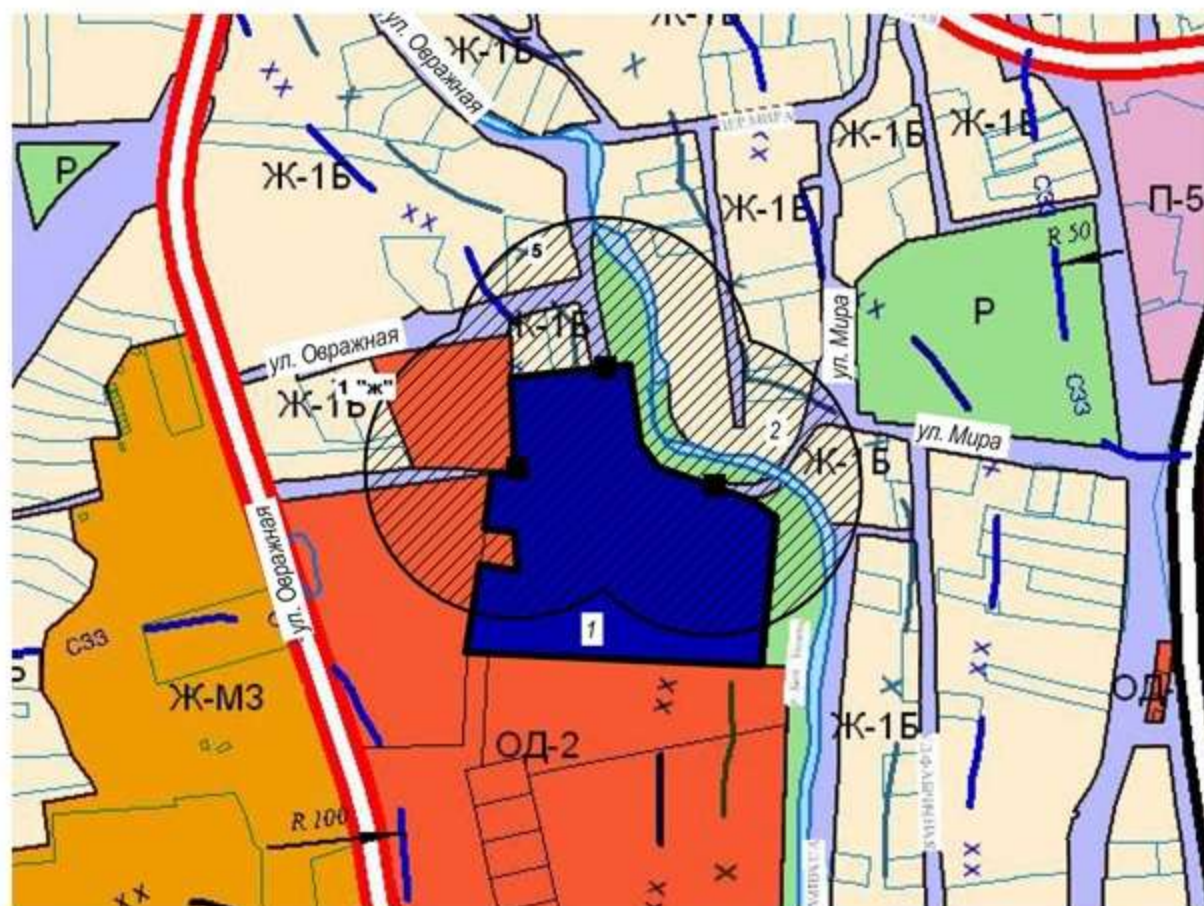

Масштаб 1:5000

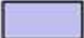1.  территория объекта
2.  прилегающая территория

3.  вход на обособленную территорию (R-100м.)

СХЕМА

границ прилегающей территории, на которой не допускается розничная продажа
алкогольной продукции на территории Отраденского сельского поселения Краснодарского края

Наименование объекта: МБОУ СОШ № 16 (Начальная школа)
Адрес объекта: ст. Отрадная, ул. Северная, 51а



Масштаб 1:5000

1. вход в здание (R-100м.)

2. прилегающая территория

Глава Отраденского сельского
поселения Отраденского района


А.И. Горелов

от 18.06.2013 № 285

СХЕМА

границ прилегающей территории, на которой не допускается розничная продажа
алкогольной продукции на территории Отраденского сельского поселения Краснодарского края

Наименование объекта: МБОУ СОШ № 16
Адрес объекта: ст. Отрадная, ул. Кизилова, 137

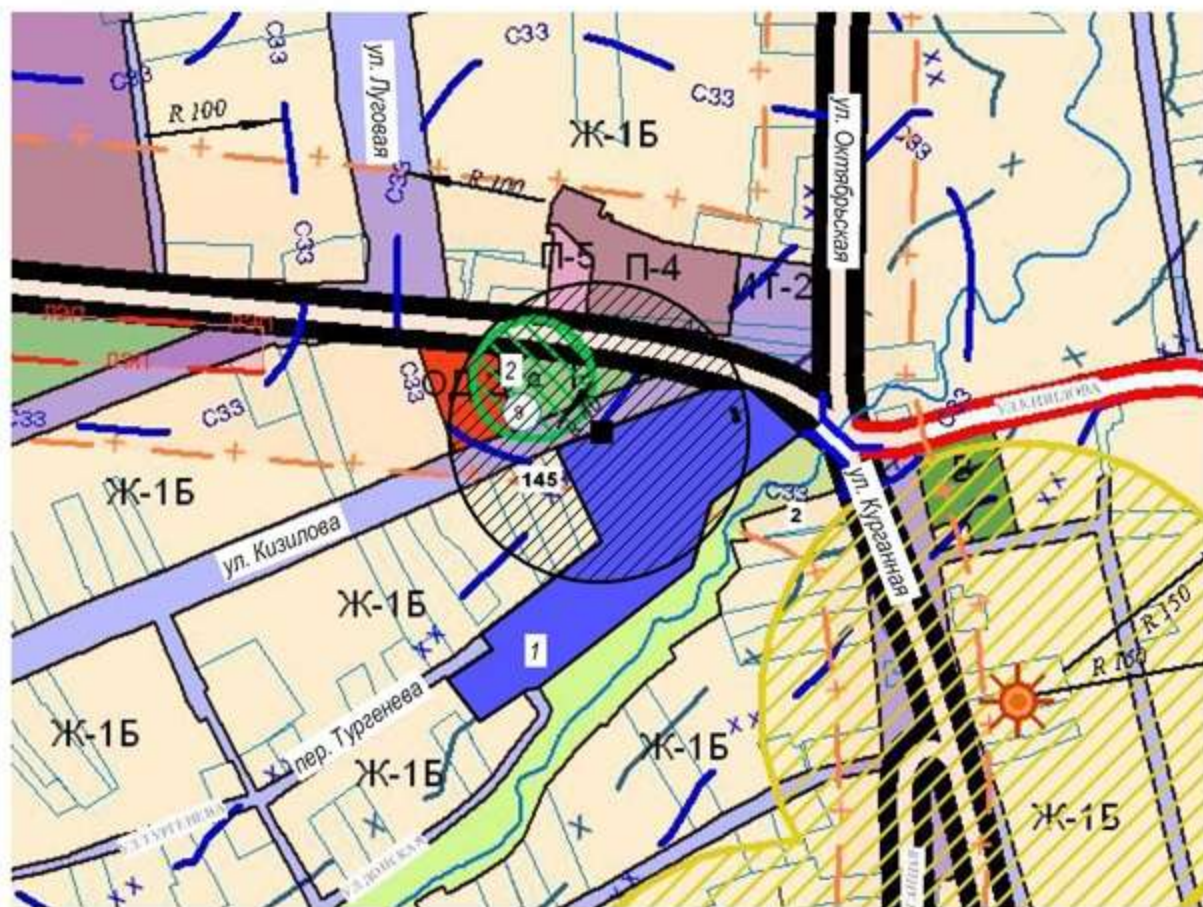

Масштаб 1:5000

1. территория объекта
2. прилегающая территория


3. вход на обособленную территорию (R-100м.)

СХЕМА



границ прилегающей территории, на которой не допускается розничная продажа
алкогольной продукции на территории Отраденского сельского поселения Краснодарского края

Наименование объекта: МБОУ СОШ № 17

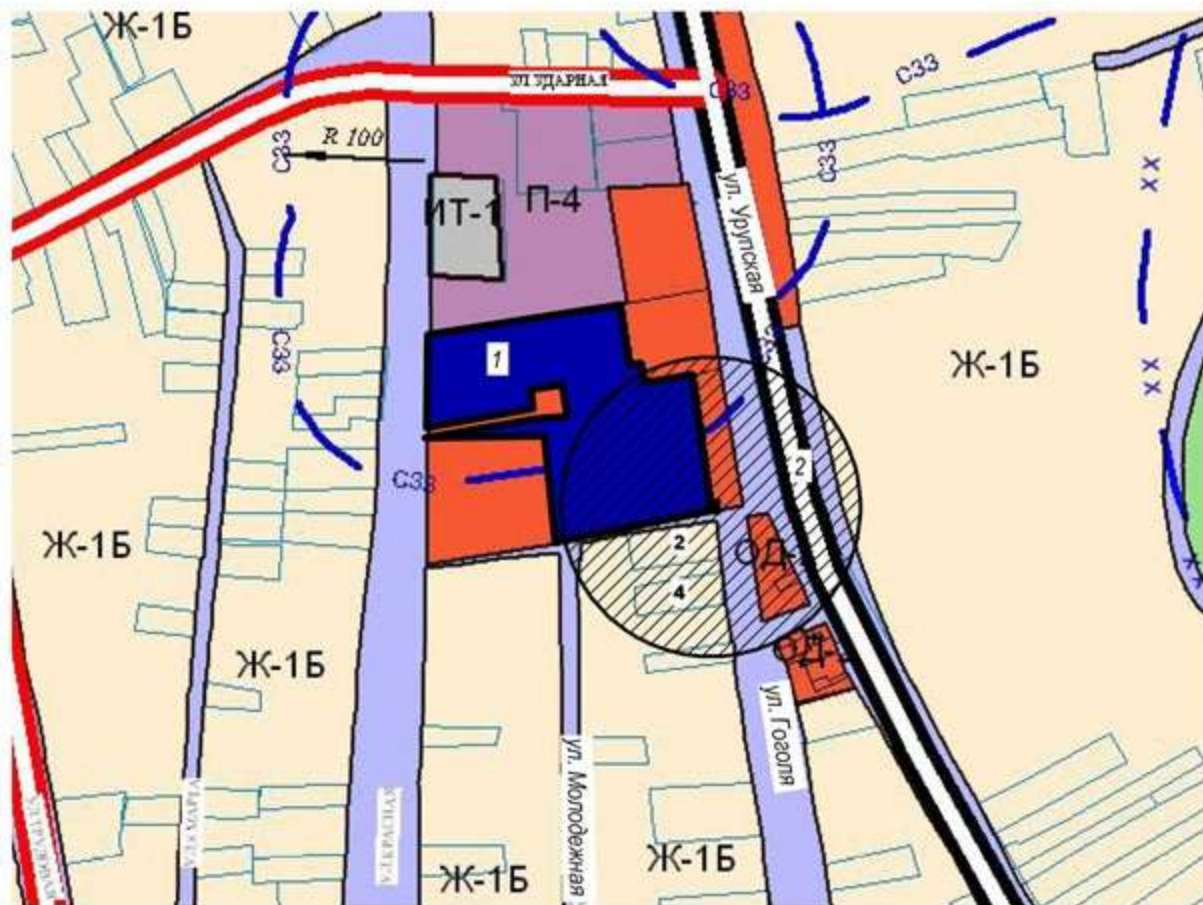Адрес объекта: ст. Отрадная, ул. Урупская, 68



Масштаб 1:5000

1.  территория объекта
2.  прилегающая территория

3.  вход на обособленную территорию (R-100м.)

СХЕМА

границ прилегающей территории, на которой не допускается розничная продажа
алкогольной продукции на территории Отраденского сельского поселения Краснодарского края

Наименование объекта: Муниципальное бюджетное общеобразовательное учреждение
Отраденская вечерняя (сменная) общеобразовательная школа
Адрес объекта: ст. Отрадная, ул. Красная, 58



Масштаб 1:5000

- | | |
|---------------------------|--|
| 1. территория объекта | 3. вход на обособленную территорию (R=100м.) |
| 2. прилегающая территория | 4. Магазин «Арбат» |

СХЕМА

границ прилегающей территории, на которой не допускается розничная продажа
алкогольной продукции на территории Отраденского сельского поселения Краснодарского края

Наименование объекта: Муниципальное образовательное учреждение дополнительного
образования детей "Детская школа искусств имени В. Дамаева"
Адрес объекта: ст. Отрадная, ул. Красная, 82



Масштаб 1:5000

1. территория объекта
2. прилегающая территория

3. вход на обособленную территорию (R=100м.)

СХЕМА

границ прилегающей территории, на которой не допускается розничная продажа
алкогольной продукции на территории Отраденского сельского поселения Краснодарского края

Наименование объекта: Муниципальное бюджетное образовательное учреждение
дополнительного образования детей Центр детского творчества станицы Отрадной
Адрес объекта: ст. Отрадная, ул. Первомайская, 20



Масштаб 1:5000


1. территория объекта
2. вход на обособленную территорию (R=100м.)
3. прилегающая территория


CXEMA

Наименование объекта: Негосударственное образовательное учреждение "Отрадненский гуманитарный институт"
Адрес объекта: ст. Отрадная, ул. Урупская, 62



1.  территория объекта

2.  прилегающая территория

3.  вход на обособленную территорию (R-100м.)

Глава Отрадного сельского
поселения Отрадного района

А.И. Горелов