

СХЕМА

границ прилегающей территории, на которой не допускается розничная продажа
алкогольной продукции на территории Отрадненского сельского поселения Краснодарского края

Наименование объекта: МБДОУ ДС № 1
Адрес объекта: ст. Отрадная, ул. Фрунзе, 59



Масштаб 1:5000

1. территория объекта
2. прилегающая территория

3. вход на обособленную территорию (R-100м.)

СХЕМА



границ прилегающей территории, на которой не допускается розничная продажа
алкогольной продукции на территории Отраденского сельского поселения Краснодарского края


Наименование объекта: МБДОУ ДС № 2

Адрес объекта: ст. Отрадная, ул. Красная, 70



Масштаб 1:5000

1.  территория объекта
2.  прилегающая территория


3.  вход на обособленную территорию (R-100м.)

СХЕМА

границ прилегающей территории, на которой не допускается розничная продажа
алкогольной продукции на территории Отраденского сельского поселения Краснодарского края

Наименование объекта: МБДОУ ДС № 3

Адрес объекта: ст. Отрадная, ул. Красная, 181

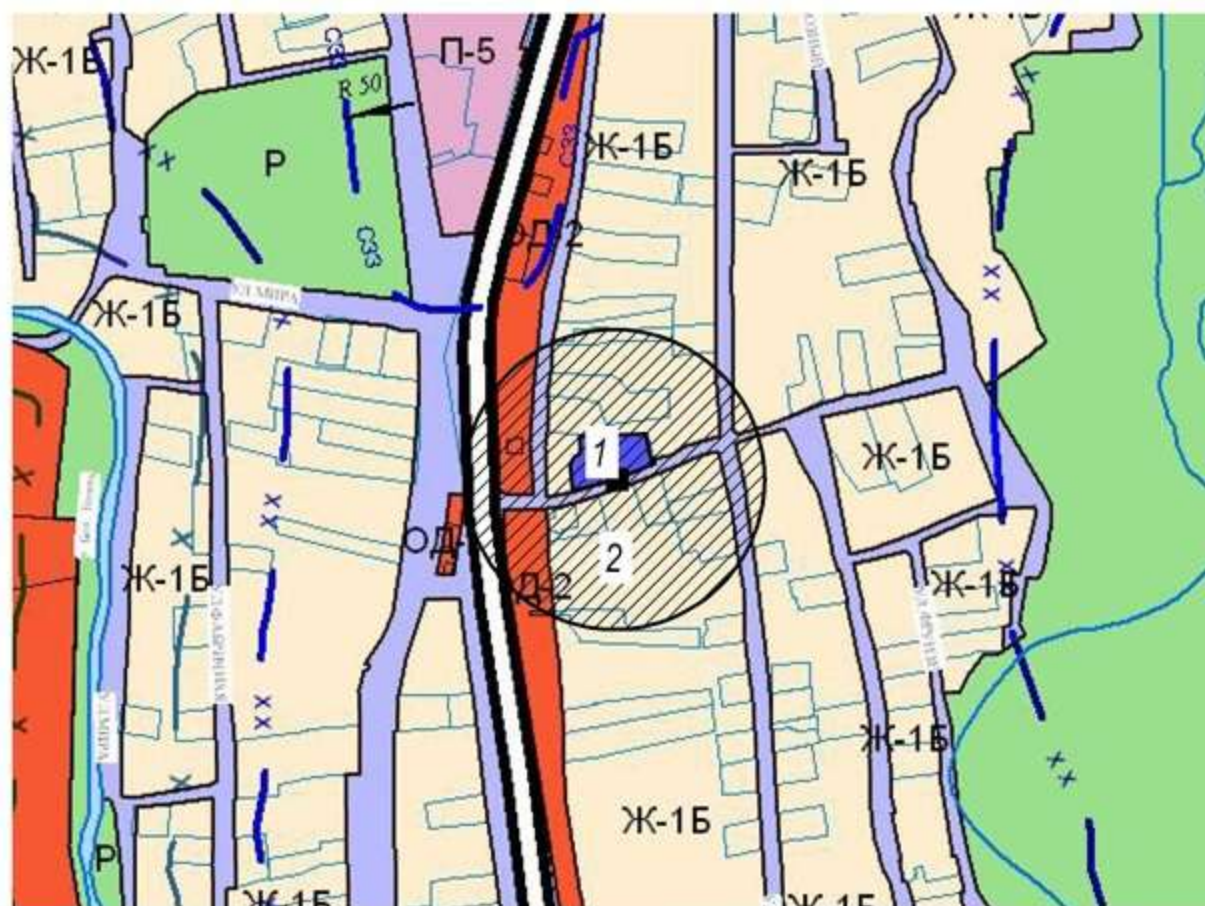

Масштаб 1:5000

- | | |
|--|--|
| 1.  территория объекта | 3.  вход на обособленную территорию (R-100м.) |
| 2.  прилегающая территория | |

СХЕМА



границ прилегающей территории, на которой не допускается розничная продажа
алкогольной продукции на территории Отраденского сельского поселения Краснодарского края


Наименование объекта: МБДОУ ДС № 4

Адрес объекта: ст. Отрадная, ул. Восточная, 31



Масштаб 1:5000

1.  территория объекта
2.  прилегающая территория

3.  вход на обособленную территорию (R-70м.)

СХЕМА


границ прилегающей территории, на которой не допускается розничная продажа
алкогольной продукции на территории Отраденского сельского поселения Краснодарского края

Наименование объекта: МБДОУ ДС № 5

Адрес объекта: ст. Отрадная, ул. Красная, 102



Масштаб 1:5000

1.  территория объекта
2. прилегающая территория
3. вход на обособленную территорию (R-100м.)

СХЕМА



границ прилегающей территории, на которой не допускается розничная продажа
алкогольной продукции на территории Отраденского сельского поселения Краснодарского края

Наименование объекта: МБДОУ ДС № 6

Адрес объекта: ст. Отрадная, ул. Красная, 188



Масштаб 1:5000

1.  территория объекта
2.  прилегающая территория


3.  вход на обособленную территорию (R=100м.)

СХЕМА



границ прилегающей территории, на которой не допускается розничная продажа
алкогольной продукции на территории Отраденского сельского поселения Краснодарского края


Наименование объекта: МБДОУ ДС № 7

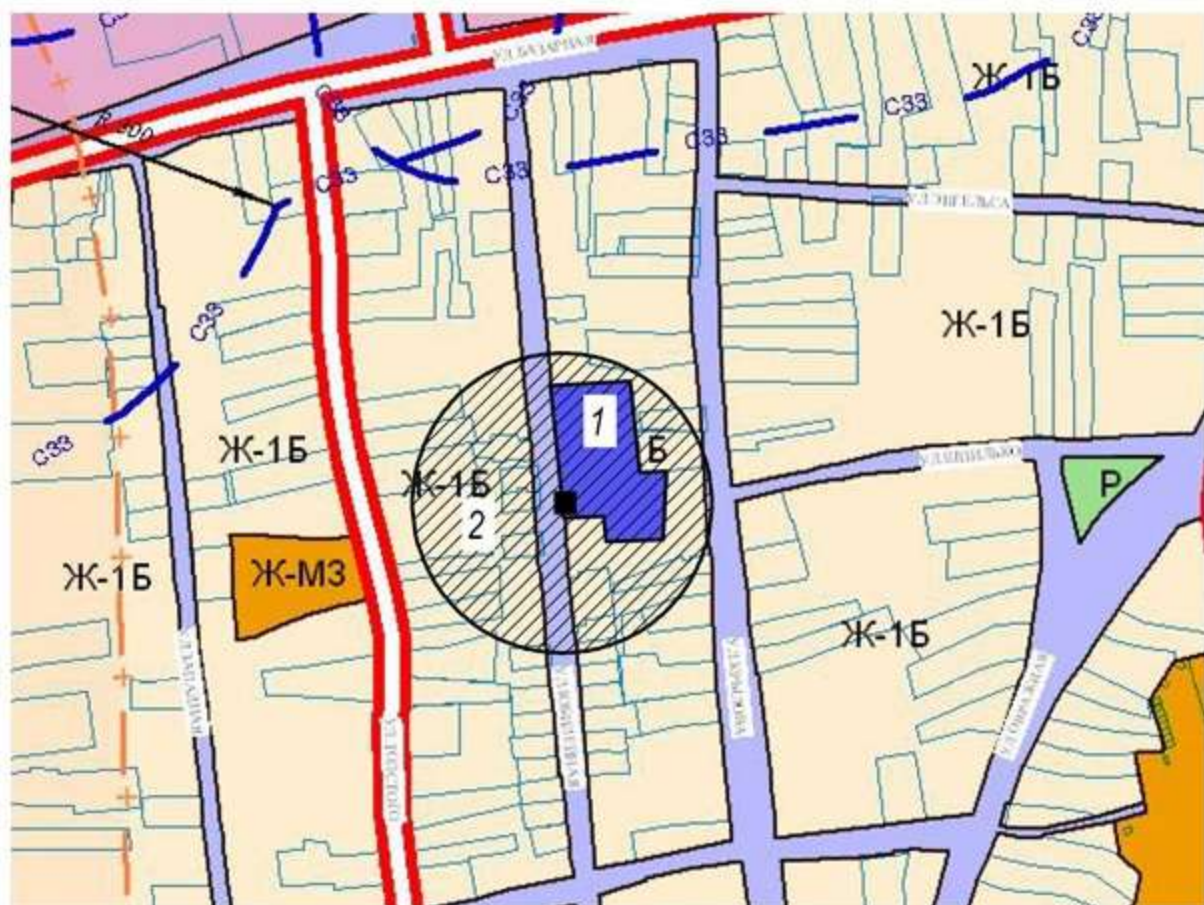Адрес объекта: ст. Отрадная, ул. Юбилейная, 13



Масштаб 1:5000

1.  территория объекта
2.  прилегающая территория

3.  вход на обособленную территорию (R-100м.)



СХЕМА


границ прилегающей территории, на которой не допускается розничная продажа
алкогольной продукции на территории Отраденского сельского поселения Краснодарского края

Наименование объекта: МБДОУ ДС № 8
Адрес объекта: ст. Отрадная, ул. Красная, 48



Масштаб 1:5000

1.  территория объекта
2.  прилегающая территория


3.  вход на обособленную территорию (R=100м.)

СХЕМА

границ прилегающей территории, на которой не допускается розничная продажа
алкогольной продукции на территории Отраденского сельского поселения Краснодарского края

Наименование объекта: МБДОУ ДС № 17

Адрес объекта: ст. Отрадная, ул. Красная, 243 «а»

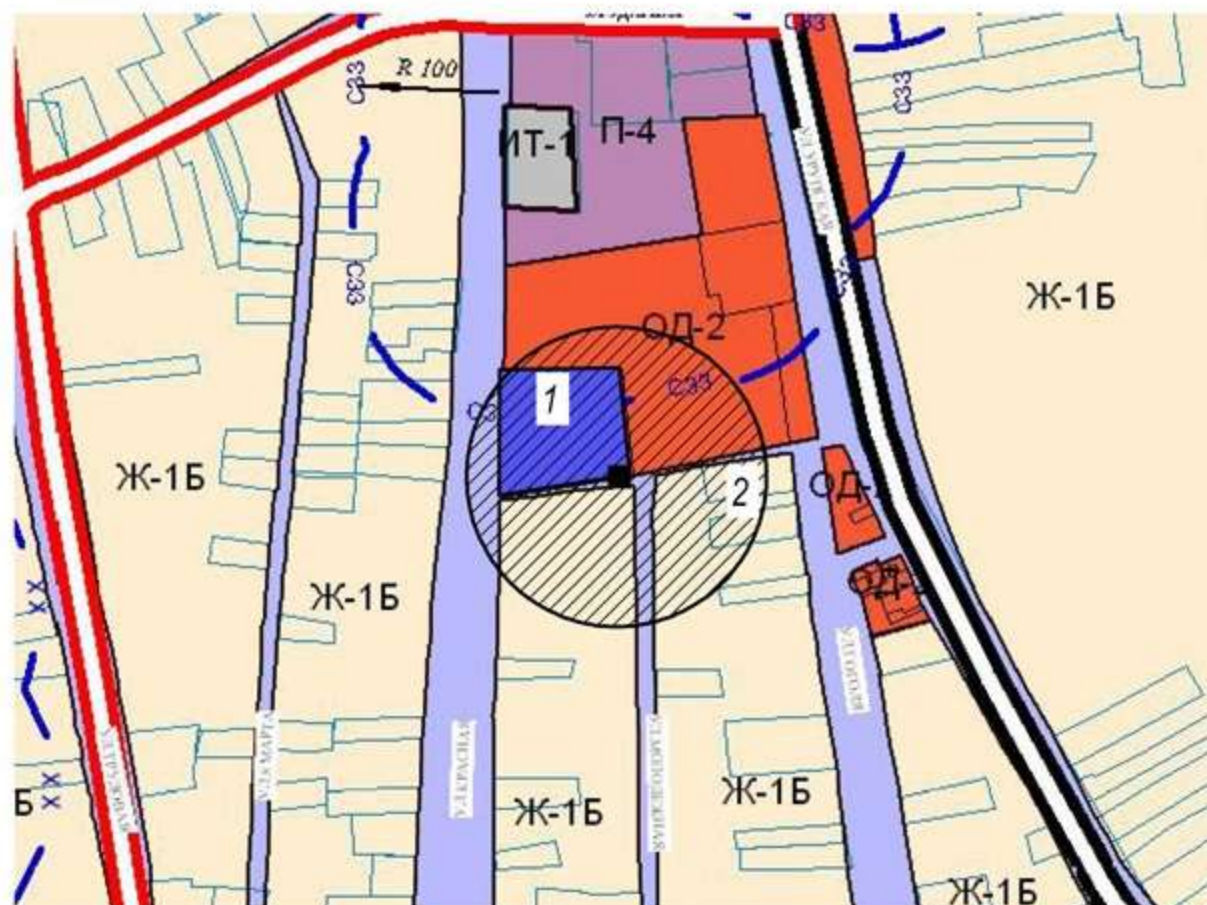

Масштаб 1:5000


1. территория объекта
2. прилегающая территория

3. вход на обособленную территорию (R-100м.)



СХЕМА


границ прилегающей территории, на которой не допускается розничная продажа
алкогольной продукции на территории Отраденского сельского поселения Краснодарского края

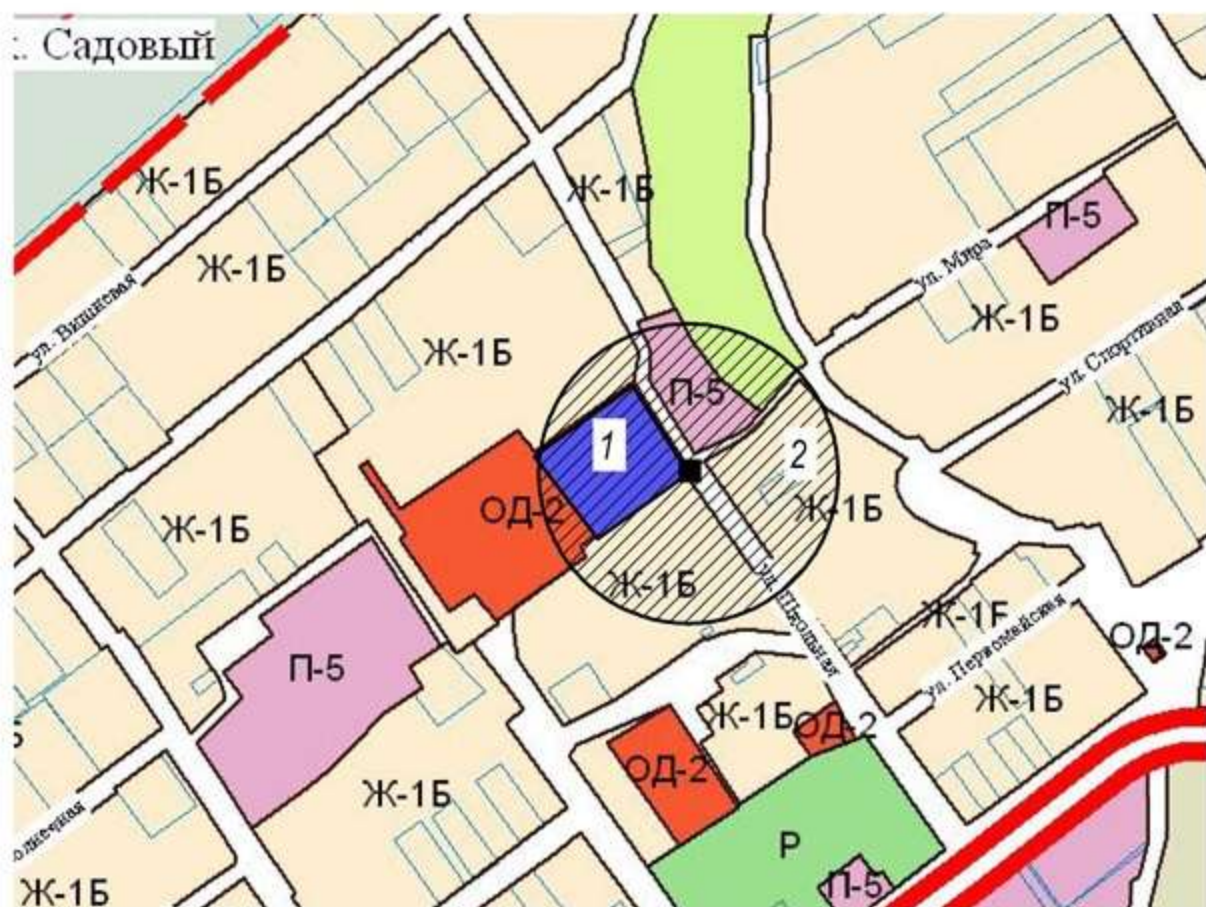Наименование объекта: МБДОУ ДС № 37
Адрес объекта: х. Садовый, ул. Школьная, 37



Масштаб 1:5000

1.  территория объекта
2.  прилегающая территория

3.  вход на обособленную территорию (R=100м.)