

СХЕМА

границ прилегающей территории, на которой не допускается розничная продажа
алкогольной продукции на территории Отраденского сельского поселения Краснодарского края



Наименование объекта: Муниципальное бюджетное учреждение здравоохранения

"Отраденская центральная районная больница"

Адрес объекта: ст. Отрадная, ул. Пионерская, 61



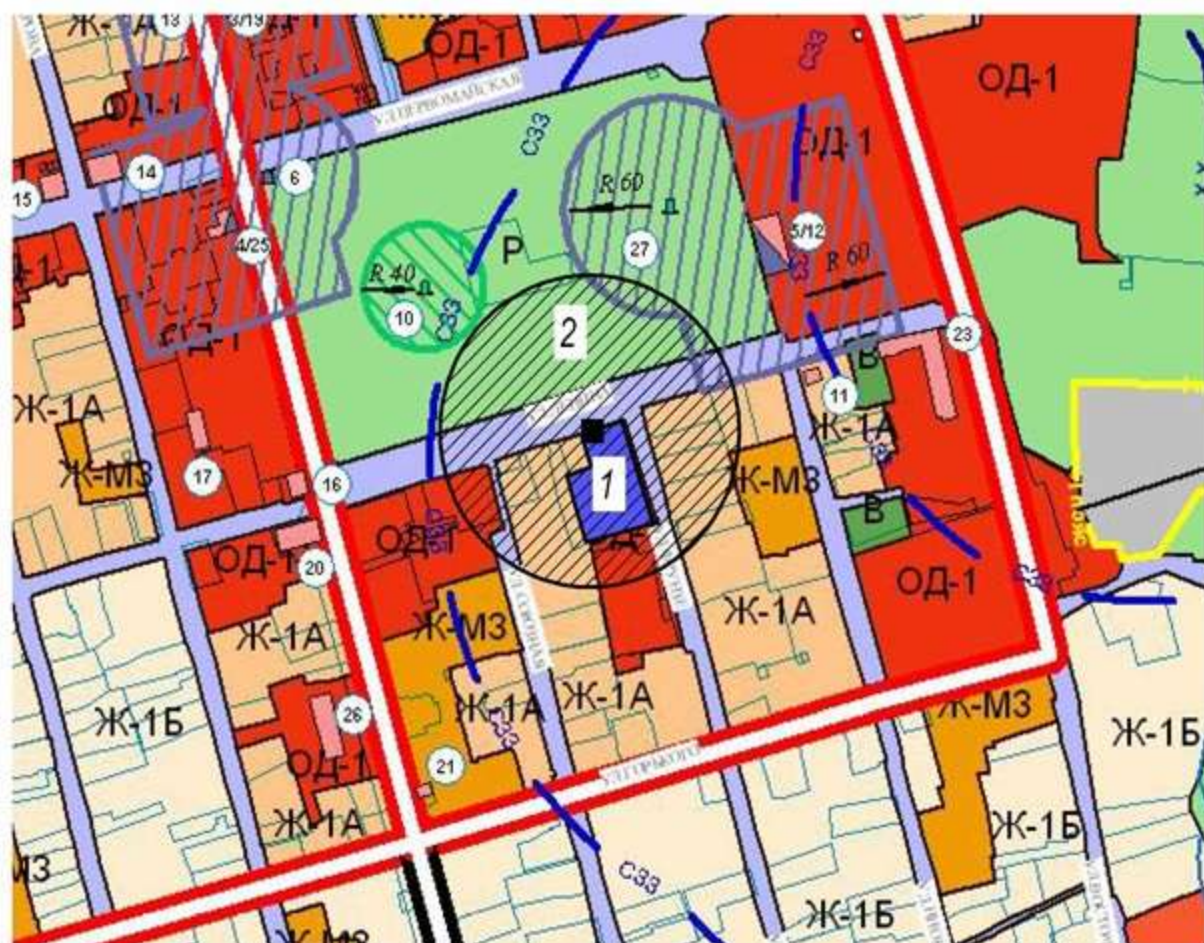
Масштаб 1:5000

1.  территория объекта
3.  вход на обособленную территорию (R-100м.)




СХЕМА

границ прилегающей территории, на которой не допускается розничная продажа
алкогольной продукции на территории Отраденского сельского поселения Краснодарского края

Наименование объекта: Муниципальное бюджетное учреждение здравоохранения
"Отраденская центральная районная больница" (Взрослая поликлиника)
Адрес объекта: ст. Отрадная, ул. Ленина, 11



Масштаб 1:5000

1.  территория объекта
2.  прилегающая территория
3.  вход на обособленную территорию (R-100м.)

СХЕМА

границ прилегающей территории, на которой не допускается розничная продажа
алкогольной продукции на территории Отраденского сельского поселения Краснодарского края

Наименование объекта: ИП Безграшнова Елена Валерьевна

Адрес объекта: ст. Отрадная, ул. Красная, 86 «Б»



Масштаб 1:5000

1.  территория объекта
2.  прилегающая территория
3.  вход на обособленную территорию (R=100м.)


СХЕМА

границ прилегающей территории, на которой не допускается розничная продажа
алкогольной продукции на территории Отраденского сельского поселения Краснодарского края

Наименование объекта: Спортивный клуб «Титан»
Адрес объекта: ст. Отрадная, ул. Красная, 71



Масштаб 1:5000

1.  территория объекта
2.  прилегающая территория
3.  вход на обособленную территорию (R=100м.)

СХЕМА



границ прилегающей территории, на которой не допускается розничная продажа
алкогольной продукции на территории Отраденского сельского поселения Краснодарского края


Наименование объекта: Стадион "Олимпия"

Адрес объекта: ст. Отрадная, ул. Шоссейная, 1



Масштаб 1:5000

1.  территория объекта
2.  прилегающая территория

3.  вход на обособленную территорию (R-100м.)

СХЕМА



границ прилегающей территории, на которой не допускается розничная продажа
алкогольной продукции на территории Отраденского сельского поселения Краснодарского края


Наименование объекта: Спортивная площадка

Адрес объекта: ст. Отрадная, ул. Красная (на территории сквера), прилегающая к ул. Ленина



Масштаб 1:5000

1.  территория объекта
2.  прилегающая территория

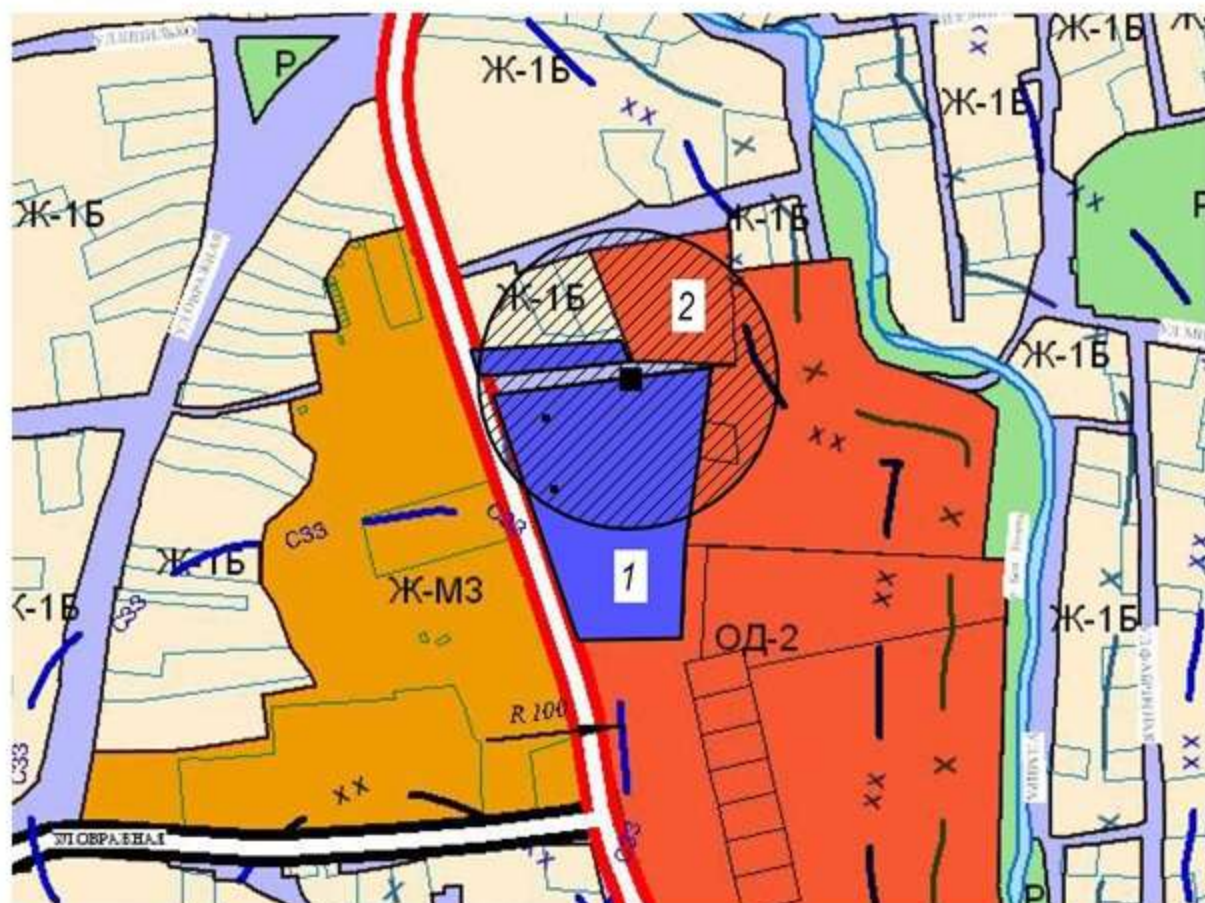
3.  вход на обособленную территорию (R-100м.)

СХЕМА



границ прилегающей территории, на которой не допускается розничная продажа
алкогольной продукции на территории Отрадненского сельского поселения Краснодарского края


Наименование объекта: МБУ СФ СП «Лидер» (Воздухоопорный универсальный спортивный комплекс)

Адрес объекта: ст. Отрадная, ул. Овражная, 3 «г»



Масштаб 1:5000

1.  территория объекта
2.  прилегающая территория

3.  вход на обособленную территорию (R-100м.)

СХЕМА



границ прилегающей территории, на которой не допускается розничная продажа
алкогольной продукции на территории Отраденского сельского поселения Краснодарского края


Наименование объекта: Спортивная площадка относящаяся к МБОУ ДОД ДЮСШ (Олимпия)

Адрес объекта: ст. Отрадная, ул. Красная (на территории сквера), прилегающая к ул. Первомайской



Масштаб 1:5000

1.  территория объекта
2.  прилегающая территория

3.  вход на обособленную территорию (R-100м.)



СХЕМА


границ прилегающей территории, на которой не допускается розничная продажа
алкогольной продукции на территории Отраденского сельского поселения Краснодарского края

Наименование объекта: Муниципальное образовательное учреждение
дополнительного образования детей детско-юношеская спортивная школа "Олимпия"
Адрес объекта: ст. Отрадная, ул. Комарова, 55



Масштаб 1:5000

1.  территория объекта
2.  прилегающая территория

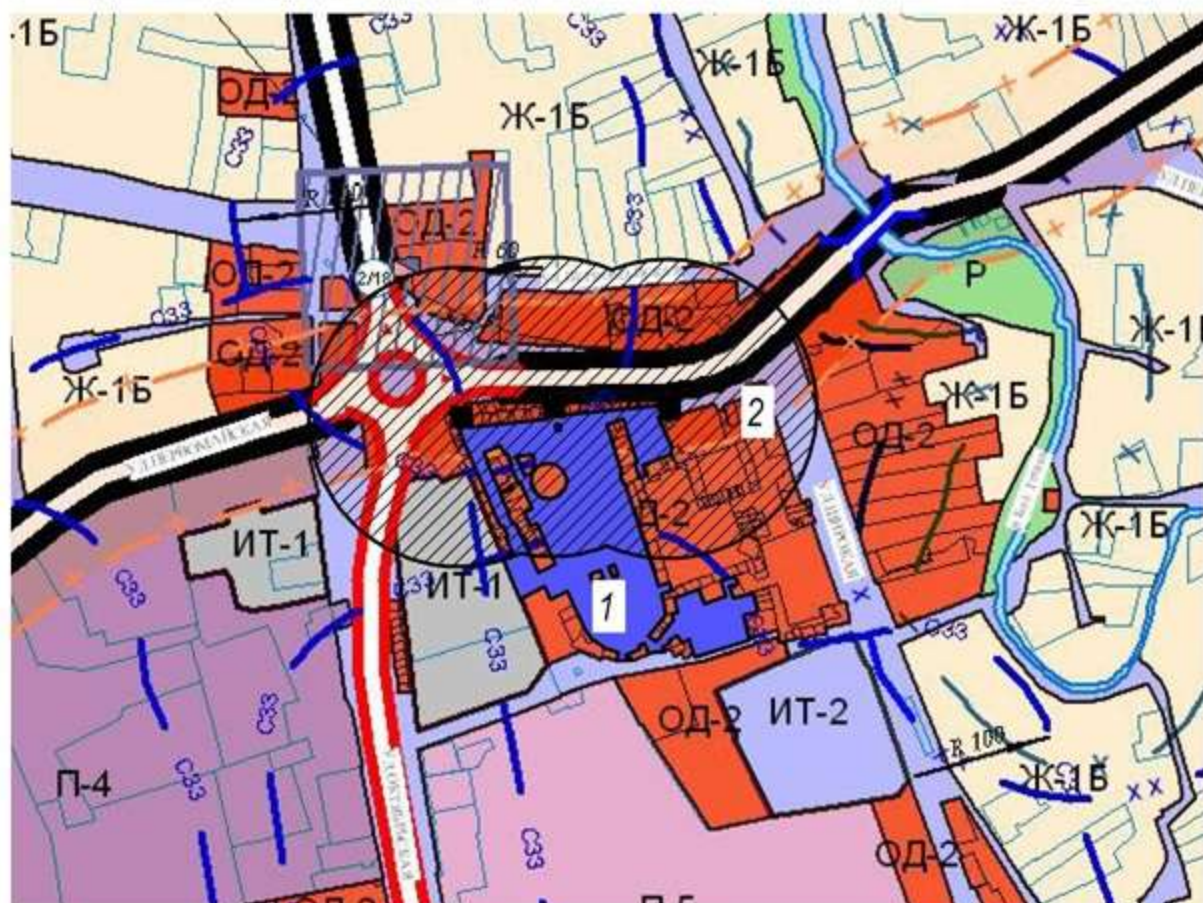
3.  вход на обособленную территорию (R-100м.)

СХЕМА

границ прилегающей территории, на которой не допускается розничная продажа
алкогольной продукции на территории Отраденского сельского поселения Краснодарского края

Наименование объекта: ООО «Кооперативный рынок»

Адрес объекта: ст. Отрадная, ул. Первомайская, 79



Масштаб 1:5000

1. территория объекта
2. прилегающая территория
3. вход на обособленную территорию (R-100м.)