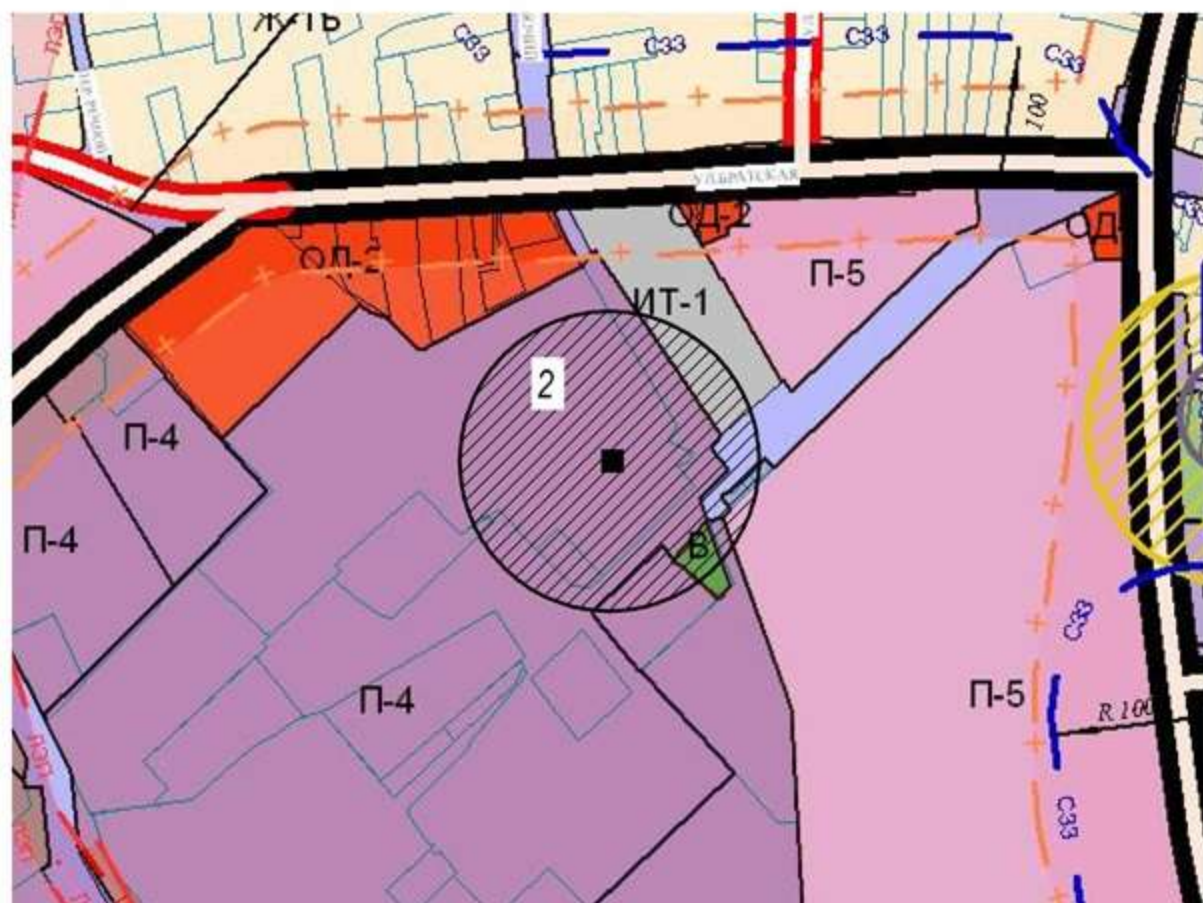




**СХЕМА**

границ прилегающей территории, на которой не допускается розничная продажа  
алкогольной продукции на территории Отраденского сельского поселения Краснодарского края

Наименование объекта: ЧОУ «Центр подготовки водителей «Вираж-авто»  
Адрес объекта: ст. Отрадная, ул. Братская, 63, оф. 5



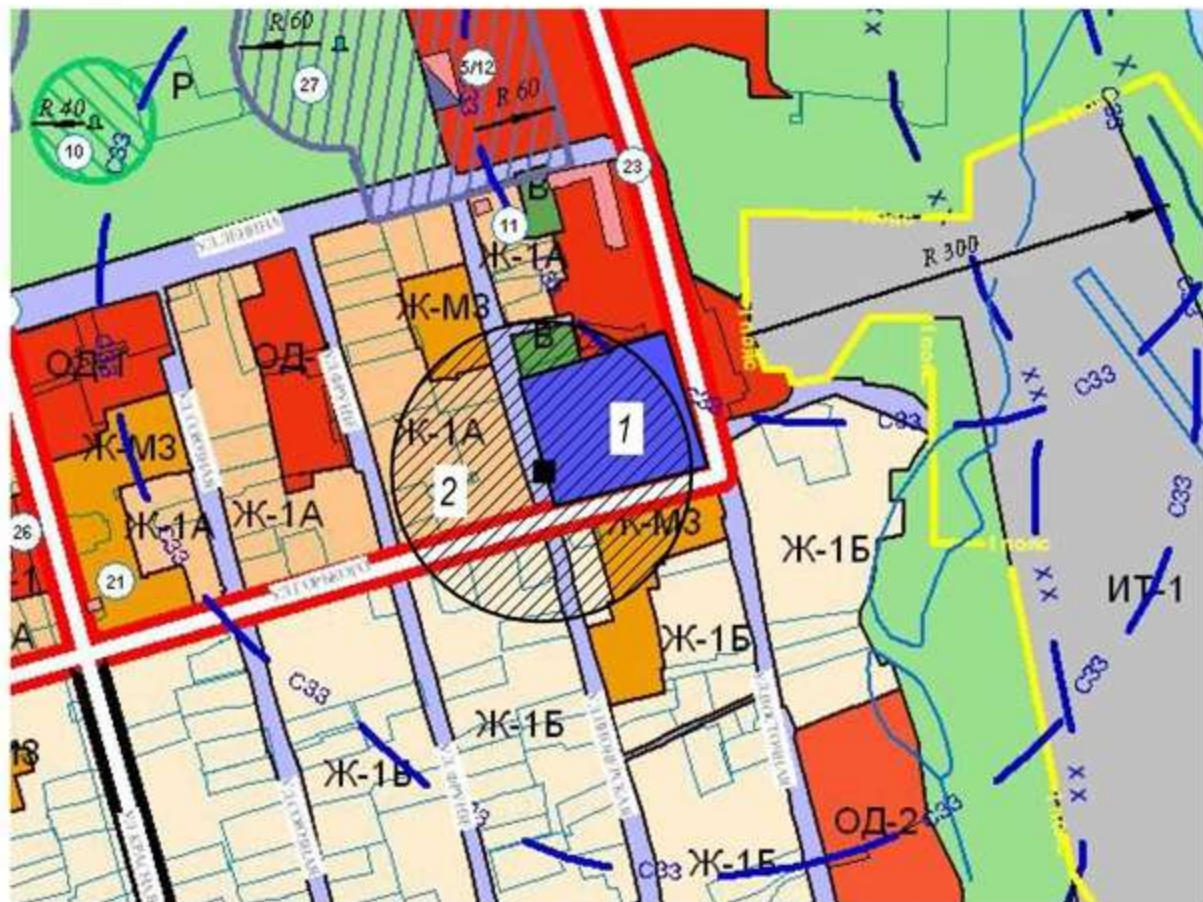
Масштаб 1:5000

1.  вход в здание (R-100м.)
2.  прилегающая территория



# СХЕМА


границ прилегающей территории, на которой не допускается розничная продажа  
алкогольной продукции на территории Отраденского сельского поселения Краснодарского края

Наименование объекта: Государственное образовательное учреждение для детей-сирот и детей,  
оставшихся без попечения родителей, специальный (коррекционный) детский дом для детей с ограниченными  
возможностями здоровья станицы Отрадной Краснодарского края  
Адрес объекта: ст. Отрадная, ул. Пионерская, 73



Масштаб 1:5000

1.  территория объекта
2.  прилегающая территория

3.  вход на обособленную территорию (R-100м.)

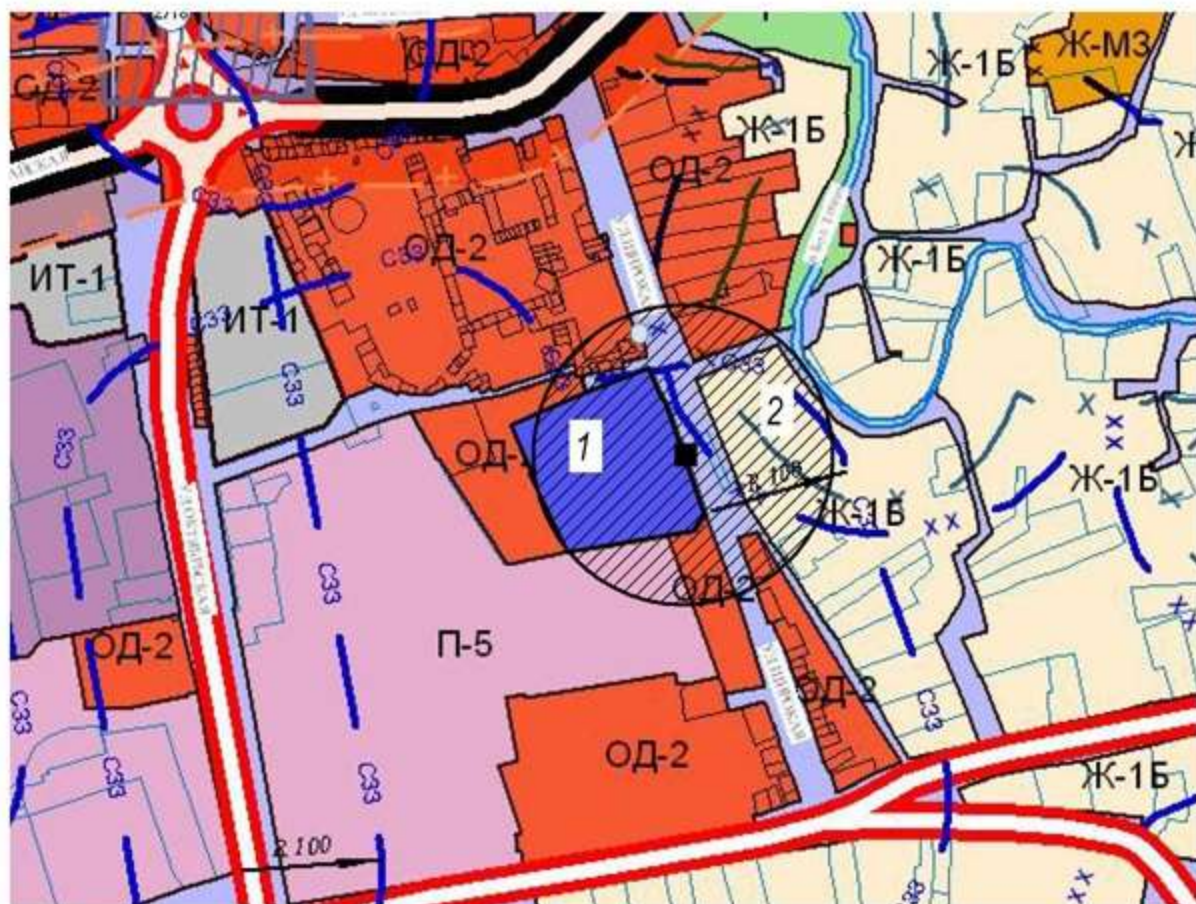


**СХЕМА**



границ прилегающей территории, на которой не допускается розничная продажа  
алкогольной продукции на территории Отраденского сельского поселения Краснодарского края

Наименование объекта: Негосударственное образовательное учреждение дополнительного профессионального образования Отраденская автомобильная школа Общероссийской общественно-государственной организации "Добровольное общество содействия армии, авиации и флоту России"

Адрес объекта: ст. Отрадная, ул. Широкая, 10



Масштаб 1:5000

1.  территория объекта
2.  прилегающая территория

3.  вход на обособленную территорию (R-100м.)

**СХЕМА**


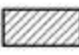
границ прилегающей территории, на которой не допускается розничная продажа  
алкогольной продукции на территории Отраденского сельского поселения Краснодарского края


Наименование объекта: Муниципальное учреждение культуры "Сельская централизованная клубная система"

Адрес объекта: ст. Отрадная, ул. Красная, 86 «а»



Масштаб 1:5000

1.  территория объекта
2.  прилегающая территория

3.  вход на обособленную территорию (R-100м.)



**СХЕМА**



границ прилегающей территории, на которой не допускается розничная продажа  
алкогольной продукции на территории Отраденского сельского поселения Краснодарского края


Наименование объекта: ООО «Дантист», стоматологическая клиника

Адрес объекта: ст. Отрадная, ул. Школьная, 82



Масштаб 1:5000

1.  территория объекта
2.  прилегающая территория

3.  вход на обособленную территорию (R-100м.)



**СХЕМА**



границ прилегающей территории, на которой не допускается розничная продажа  
алкогольной продукции на территории Отраденского сельского поселения Краснодарского края

Наименование объекта: ООО «Дантист», стоматологическая клиника

Адрес объекта: ст. Отрадная, ул. Революционная, 26



Масштаб 1:5000

1.  территория объекта
2.  прилегающая территория

3.  вход на обособленную территорию (R=100м.)

УТВЕРЖДЕНА  
решением 55 сессии Совета  
Отраденского сельского поселения  
Отраденского района

от 18.06.2013 № 285

# СХЕМА


границ прилегающей территории, на которой не допускается розничная продажа  
алкогольной продукции на территории Отраденского сельского поселения Краснодарского края

Наименование объекта: ООО «Новая стоматология»

Адрес объекта: ст. Отрадная, ул. Красная, 80



Масштаб 1:5000

1.  территория объекта
2.  прилегающая территория
3.  вход на обособленную территорию (R=100м.)

Глава Отраденского сельского  
поселения Отраденского района

А.И. Горелов







**СХЕМА**



границ прилегающей территории, на которой не допускается розничная продажа  
алкогольной продукции на территории Отраденского сельского поселения Краснодарского края


Наименование объекта: ООО «Орион-Шат», наркологический центр

Адрес объекта: ст. Отрадная, ул. Октябрьская, 252, литер А



Масштаб 1:5000

1.  территория объекта
2.  прилегающая территория

3.  вход на обособленную территорию (R-100м.)

